

Présentation des aménagementés projetés de la route de Raclaz

Réunion publique du 28 Octobre 2021



Ordre du jour

- ❑ Présentation des intervenants
- ❑ Rappel du contexte du projet
 - ❑ Travaux d'enfouissement des réseaux secs
 - ❑ Travaux de réaménagements de la route de Raclaz
- ❑ Présentation des secteurs
- ❑ Temps d'échange

Présentation des intervenants

- ▶ Maîtrise d'ouvrage : Commune de Vulbens
- ▶ Assistant à maîtrise d'ouvrage : Territoires 38
- ▶ Maître d'œuvre : Cabinet Uguet

- ▶ Opération connexe : Enfouissement des réseaux - Syane
- ▶ Maître d'œuvre des travaux : GeoProcess
 - ▶ Télécom
 - ▶ Eclairage
 - ▶ Electricité

Contexte du projet

Deux projets s'inscrivant dans deux temporalités :

- Enfouissement des réseaux
- Réaménagement de la route de la Ralaz

Projet divisé en 3 « secteurs »

Objectifs :

- ✓ Sécurisation des flux,
- ✓ Hiérarchisation des espaces,
- ✓ Continuité des modes doux,
- ✓ Plus-value paysagère



Contexte du projet

Projet divisé en trois secteurs :



Rappel et contexte du projet

- ▶ Le SYANE intervient pour réaliser l'enfouissement des réseaux suivants :
 - ▶ Electricité,
 - ▶ Internet (réseau Orange)
- ▶ Eclairage public
- ▶ Secteur d'intervention identique

- ▶ Délais de réalisation des travaux SYANE + Aménagement de la route de la Raclaz de Mars 2022 à Mars 2023, réalisation par secteur.

Rappel et contexte du projet

► Présentation du Secteur 1




Plan des aménagements
Secteur 1 - Tranche ferme

Référence du document		Phase	Echelle	
3.4.1 21043-PRO-PG-TF-01c		DCE	1/200e	
Indice	Dernière modification	Date	Élaboré	Vérifié
01a	Présentation initiale	04/03/2021	CHG	JPG
01b	Mise à jour	04/03/2021	CHG	JPG
01c	Mise à jour	04/03/2021	CHG	JPG

Cabinet UGUET
17 rue des Buissons
71000 MONTCEAU
03 80 30 30 81
www.uguet.com

Membre d'Associations - R Urbanisme/Urbanisme

Revettements	Bordures	Espaces verts
Plaine légère	Bordure 22	Mixte de plantation
Plaine standard	Bordure 23	Grass
Traverse en pavés	Bordure 24	Arbre type planté
Traverse en blocs alvéolaires	Sous-échantonnements	Espaces verts
Pave	Grasses	Plantes
Pave		Clôtures

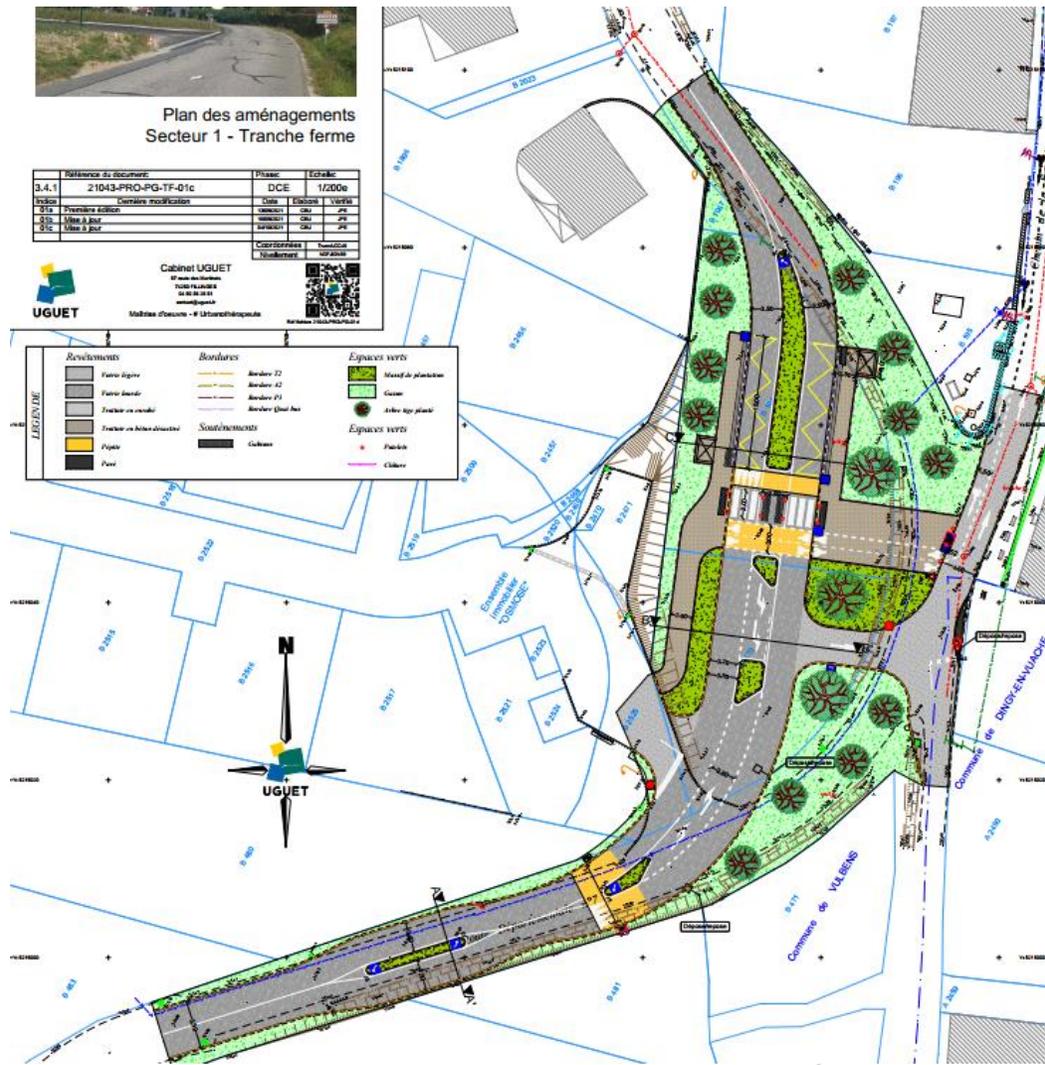


Rappel et contexte du projet

- ▶ Objectifs de l'aménagement :
 - ▶ Réduction de la vitesse
 - ▶ Intégration des modes doux
 - ▶ Amélioration de la desserte bus
- ▶ Principes d'aménagements :
 - ▶ Zone 30km/h sur tous les secteurs
 - ▶ Effet de porte en entrée de la commune
 - ▶ Création de deux tournes à gauche pour les accès riverains
 - ▶ Arrêts de bus aux normes
 - ▶ Traversée multimodale sécurisée sur plateau
 - ▶ Mise en place d'un **sens unique descendant** pour le chemin de la Fontaine pour création d'un itinéraire cycle hors Route Départementale



Rappel et contexte du projet

► Présentation des coupes :

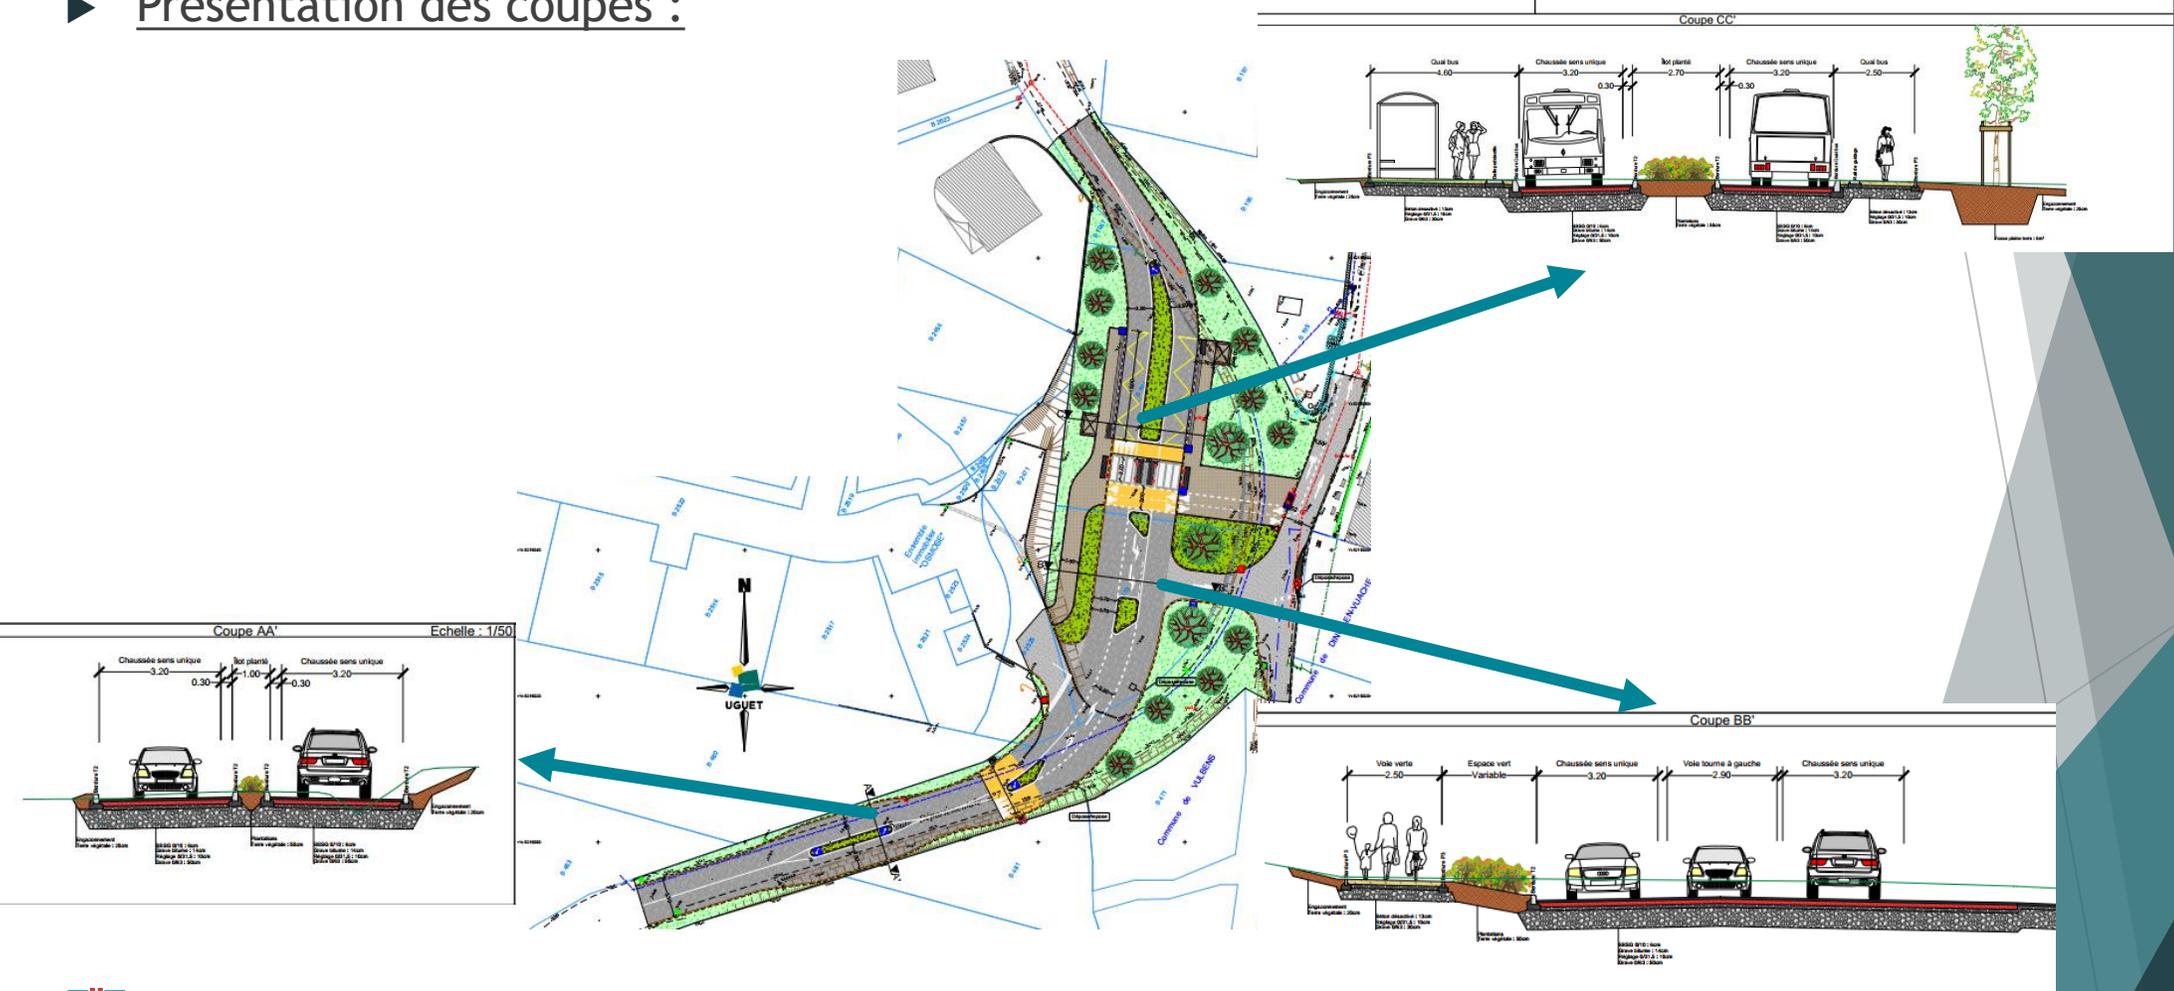

Rappel et contexte du projet

► Objectifs de l'aménagement :

- Réduction de la vitesse
- Intégration des modes doux


► Principes d'aménagements :

- Zone 30km/h sur tous les secteurs
- Suppression du mur pour augmentation de la visibilité
- Reprise du carrefour de la Vy Borne
- Traversée multimodale sécurisée sur plateau
- Mise en place d'un **sens unique descendant** pour le chemin de la Fontaine pour création d'un itinéraire cycle hors Route Départementale
- Création d'une zone de collecte des déchets ménagers




Rappel et contexte du projet

- Présentation des coupes

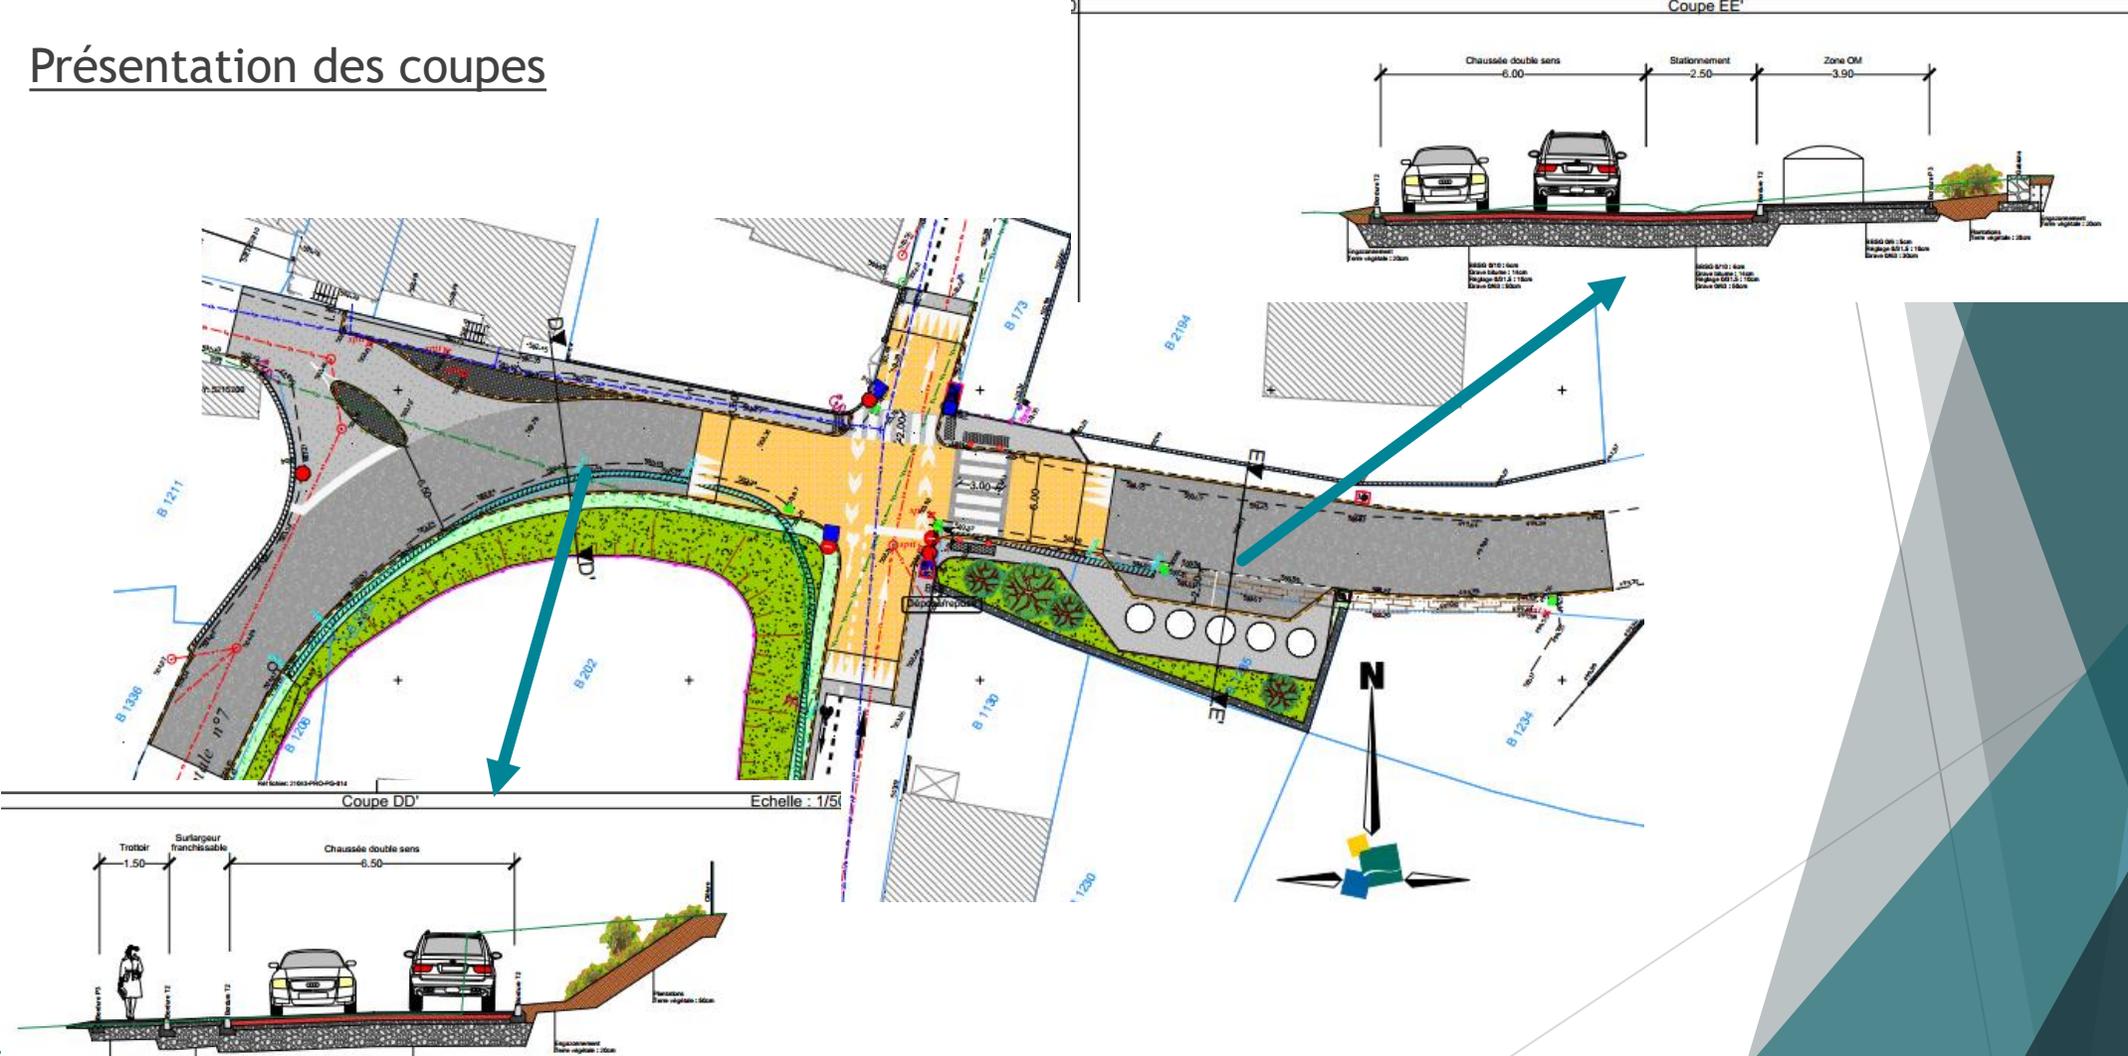


Rappel et contexte du projet

► Présentation du Secteur 3

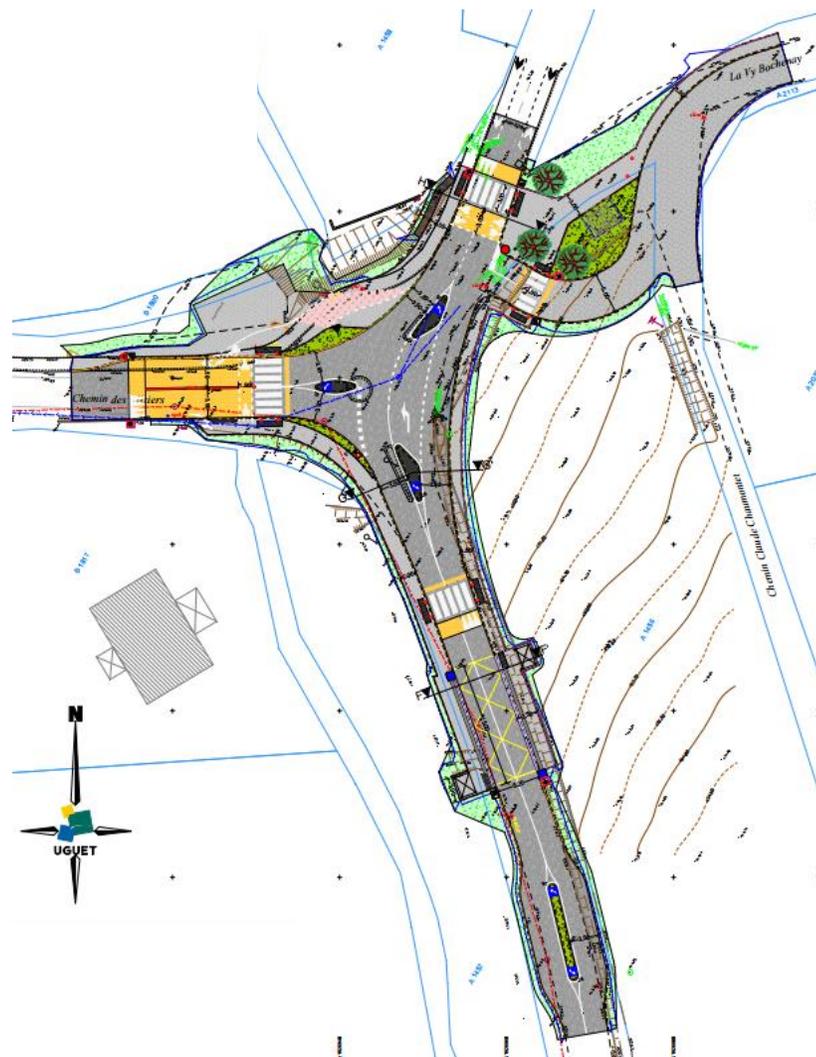


Rappel et contexte du projet

- ▶ Objectifs de l'aménagement :
 - ▶ Réduction de la vitesse
 - ▶ Intégration des modes doux
 - ▶ Amélioration de la desserte bus
- ▶ Principes d'aménagements :
 - ▶ Zone 30km/h sur tous les secteurs
 - ▶ Reprise du carrefour de la Vy Borne
 - ▶ Traversée multimodale sécurisée sur plateau
 - ▶ Modification complète du carrefour :
 - ▶ Suppression du giratoire,
 - ▶ Mise en place d'un tourne à gauche
 - ▶ Mise aux normes des arrêts de bus.

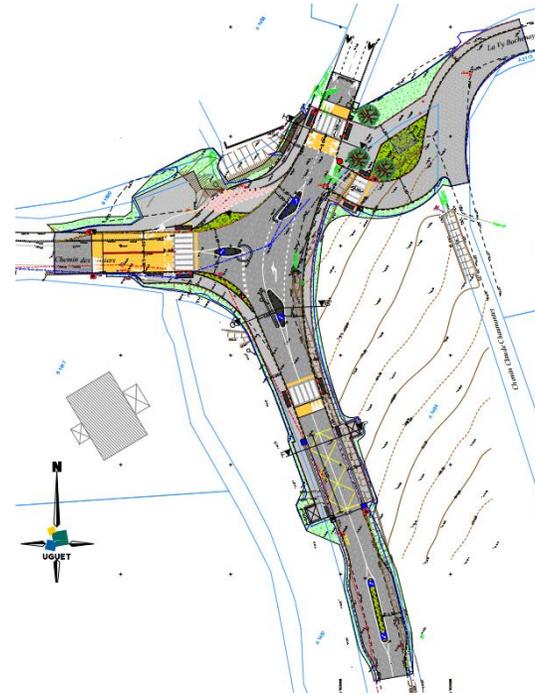

Rappel et contexte du projet

► Présentation des aménagements paysagers

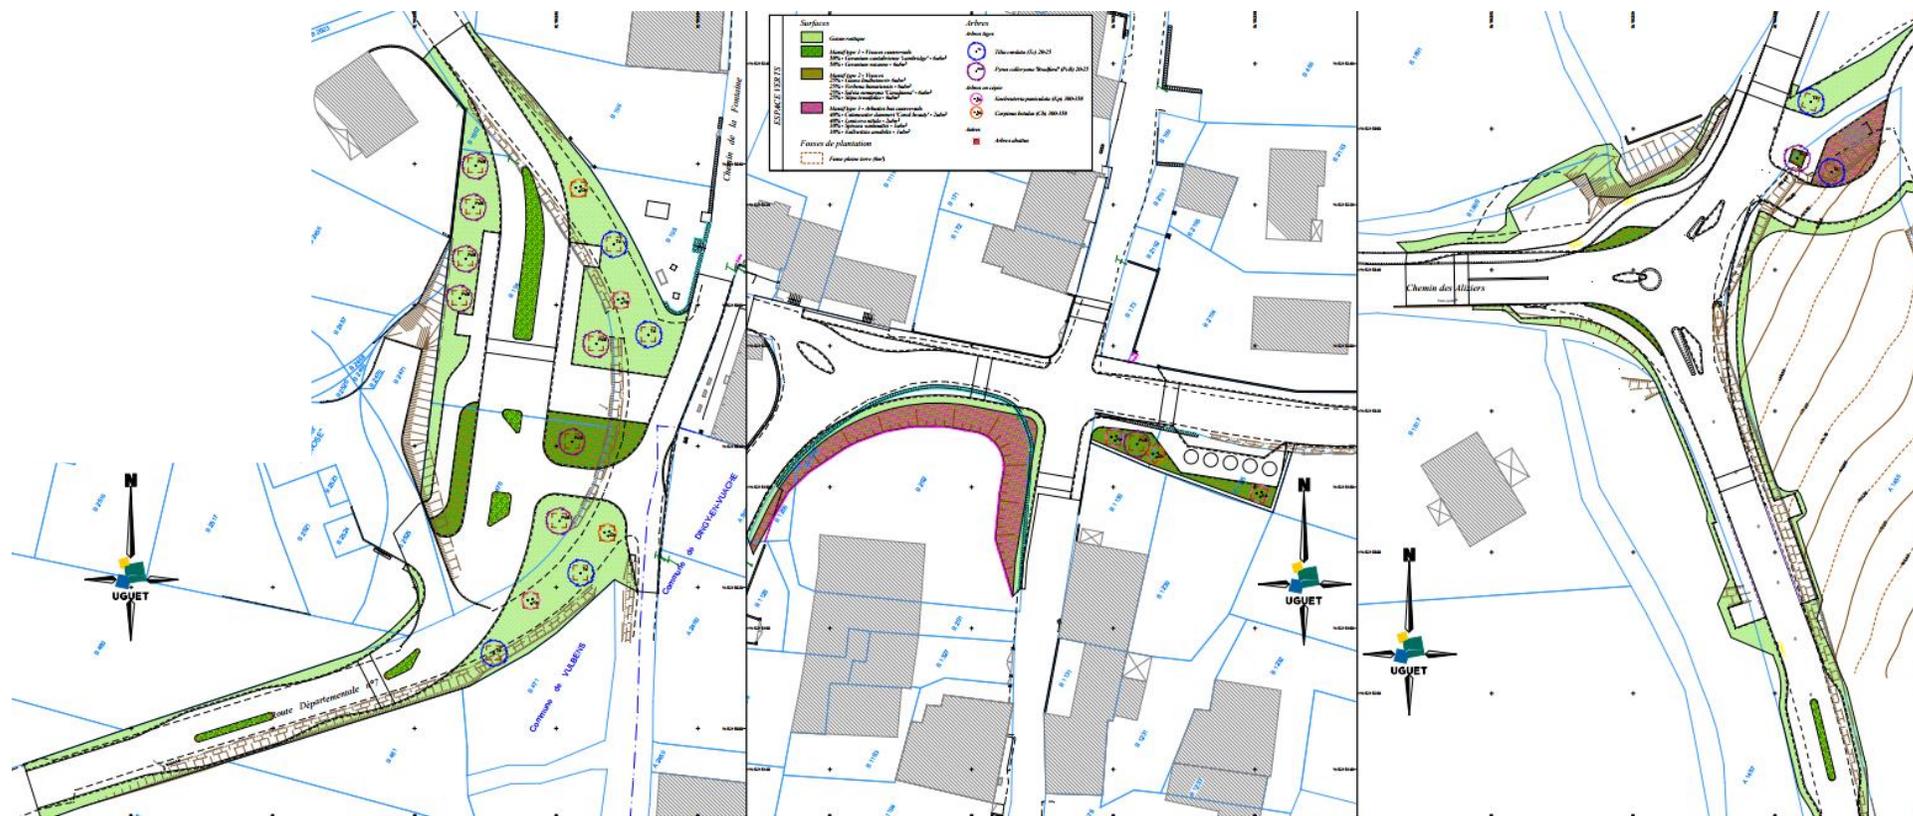

Rappel et contexte du projet

► Présentation des aménagements paysagers

Différents types de massifs paysagers

Vivaces et couvreurs sols



Vivaces




Arbustes bas et couvreurs sols




Rappel et contexte du projet

- ▶ Présentation de l'itinéraire mode doux

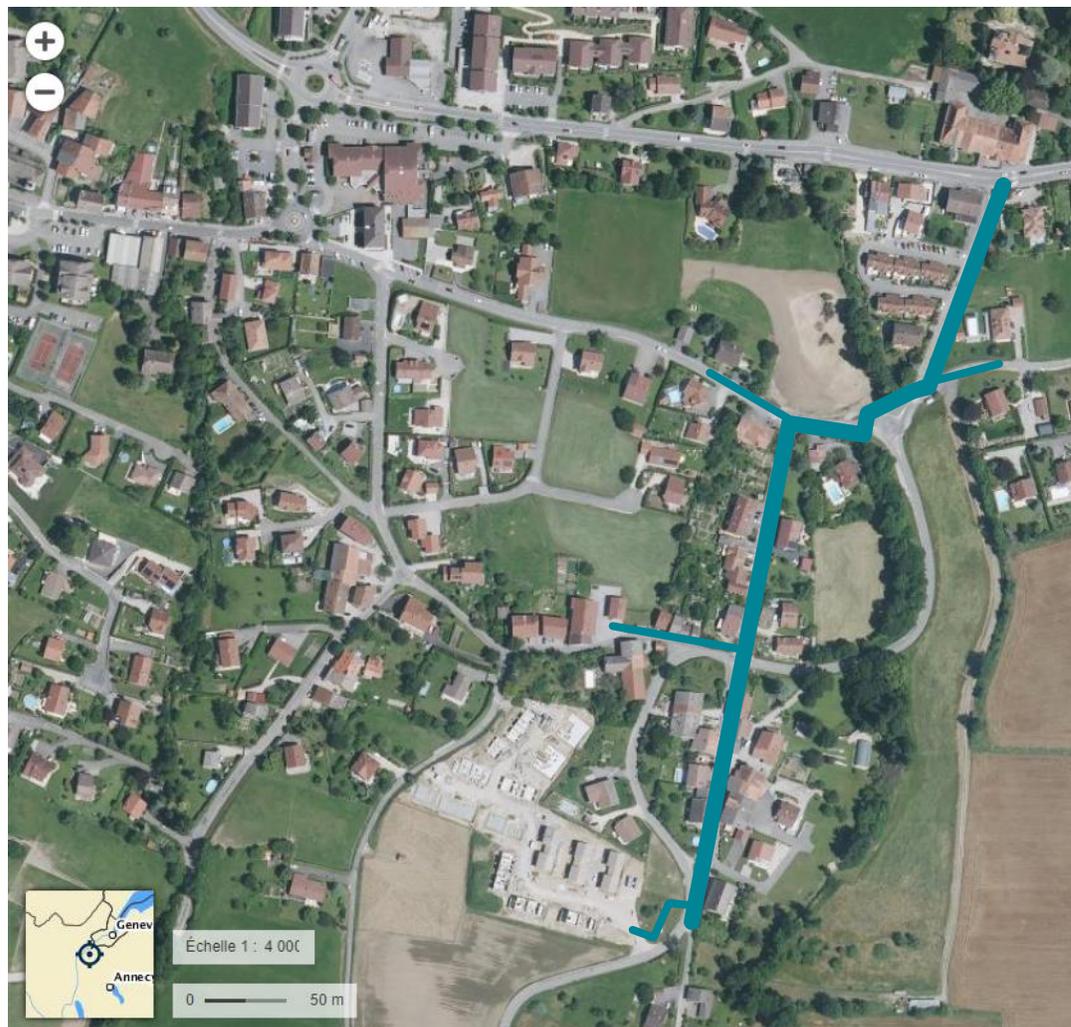

Rappel et contexte du projet

► Principe de déviation

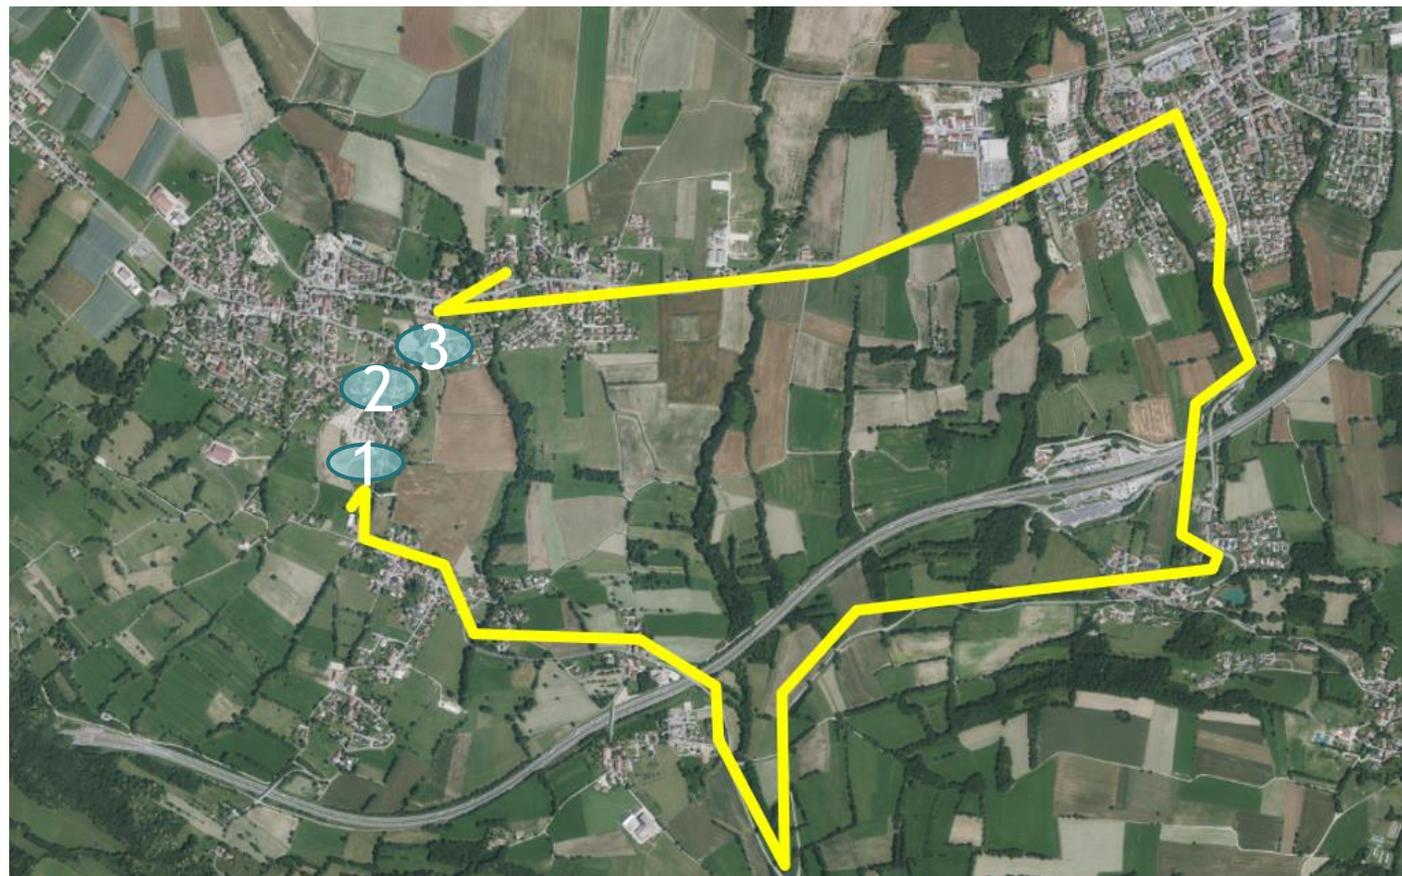

Merci pour votre attention

